



COMUNE DI CAROVIGNO
BRINDISI

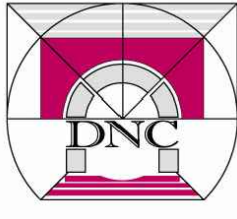

PROGETTO DI UN PARCO A TEMA
IN LOCALITA' SPECCHIOLLA

Proponente : Riva Marina Park s.r.l.

Progettisti	
Ing. Sergio DE NUZZO	
Arch. Ivana PROVENZANO	
Arch. Cosimo GUIDO	
tav. 23 Rapp. 1:100	INGRESSO Schema impianto di scarico acque usate
	ING. DE NUZZO & C. COSTRUZIONI s.r.l.
	Via S.Nahi n. 5 73100 LECCE tel/fax 0832/351851 www.ingdenuzzo.it

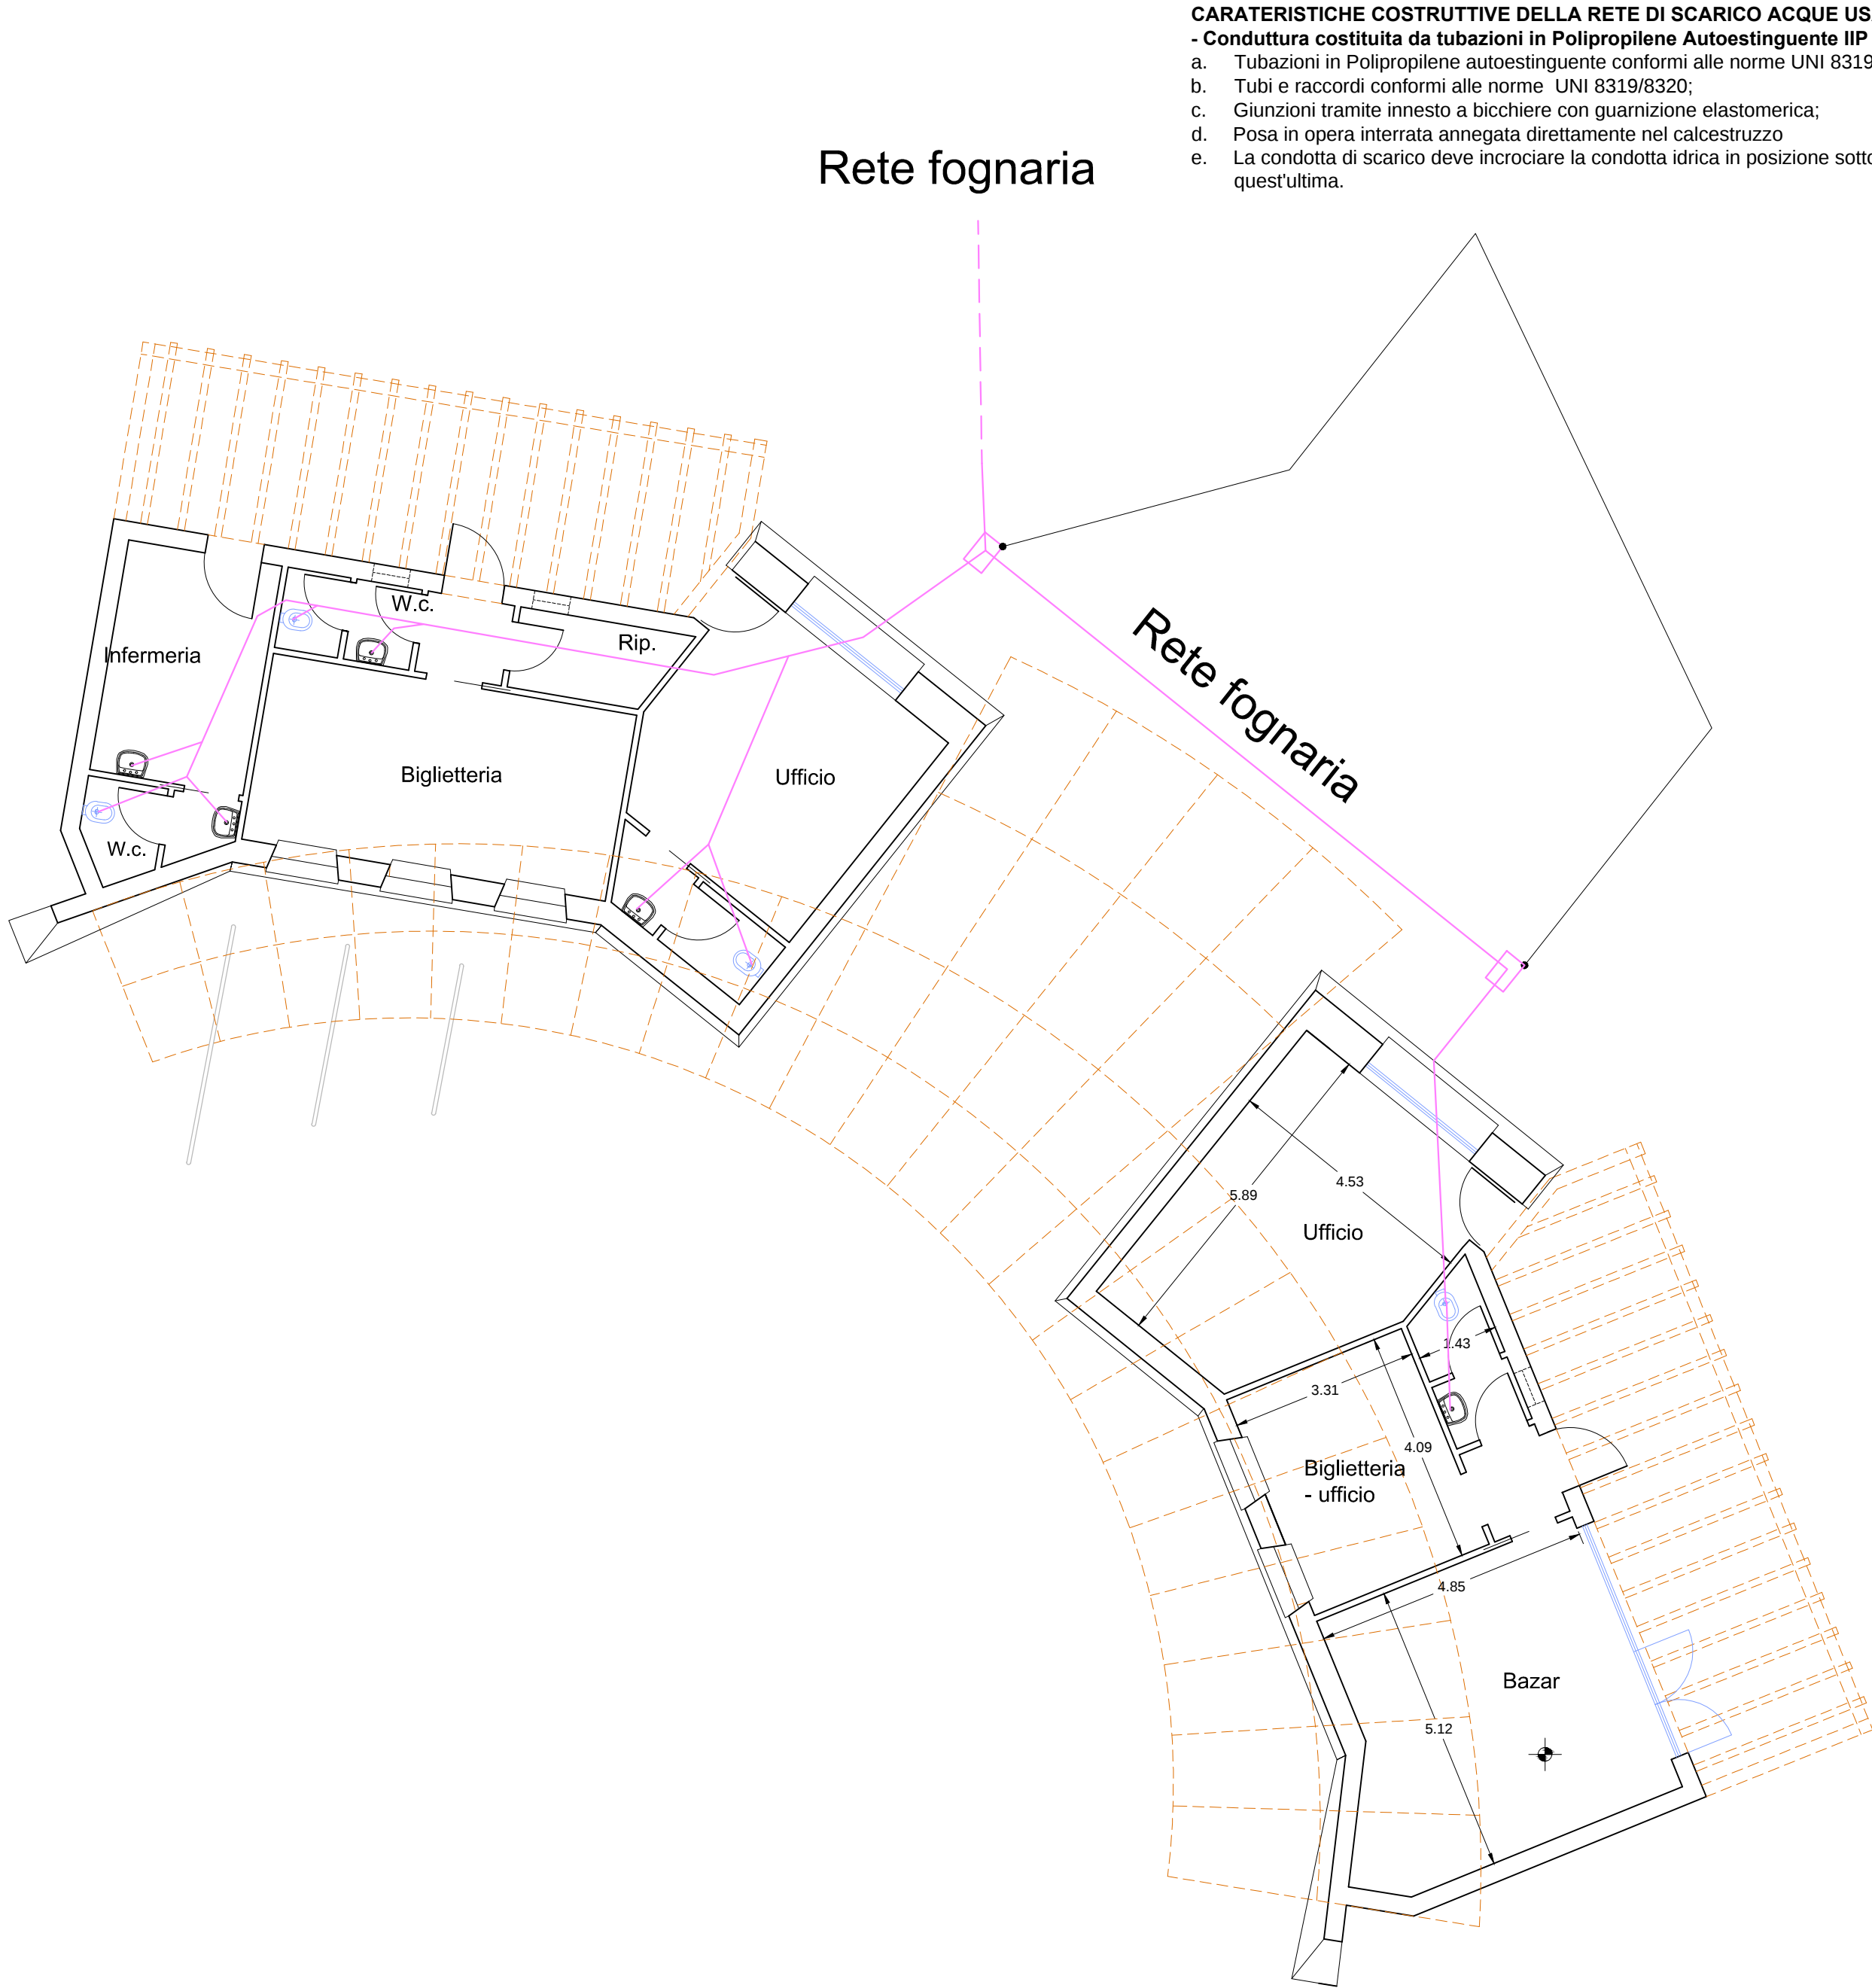

- CARATERISTICHE COSTRUTTIVE DELLA RETE DI SCARICO ACQUE USATE
- Conduttura costituita da tubazioni in Polipropilene Autoestinguente IIP n. 152;
 - a. Tubazioni in Polipropilene autoestinguente conformi alle norme UNI 8319-8320 -
 - b. Tubi e raccordi conformi alle norme UNI 8319/8320;
 - c. Giunzioni tramite innesto a banchiere con guarnizione elastomerica;
 - d. Posa in opera interrata annegata direttamente nel calcestruzzo
 - e. La condotta di scarico deve incrociare la condotta idrica in posizione sottostante a quest'ultima.

