

COMUNE DI CAROVIGNO
BRINDISI



PROGETTO DI UN PARCO A TEMA
STORICO-ARCHEOLOGICO
IN LOCALITA' SPECCHIOLLA
Proponente : Riva Marina Park s.r.l.


	Progettista
	Ing. Cosimo PIROZZOLO

tav. 5 v.v.f. Rapp. 1:100	PROGETTO ANTINCENDIO PLANIMETRIA D'AREA ACQUASCIVOLI	Data MARZO 2013 Aggiornamento
---------------------------------	---	-------------------------------------

Via F. Marchese, 2
72019 S. Vito dei Normanni (BR)
tel/fax 0831/984727


vista frontale TORRE SCIVOLI

0 5m

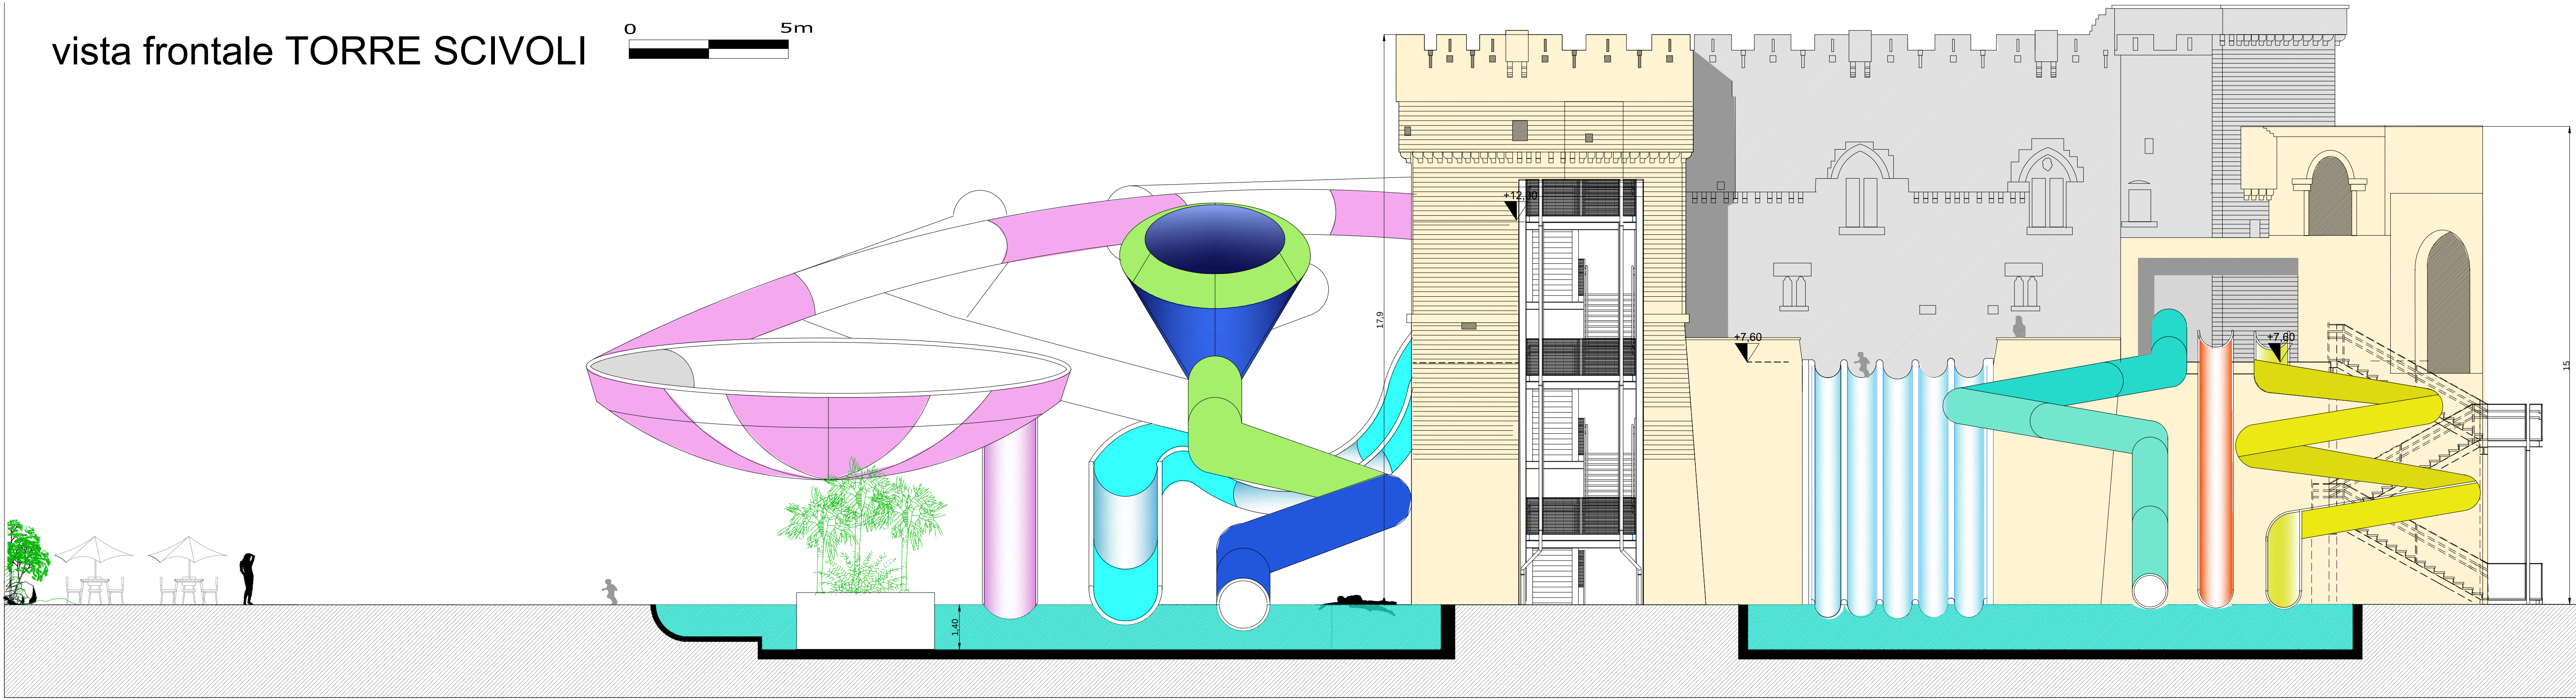

vista laterale TORRE SCIVOLI

0 5m

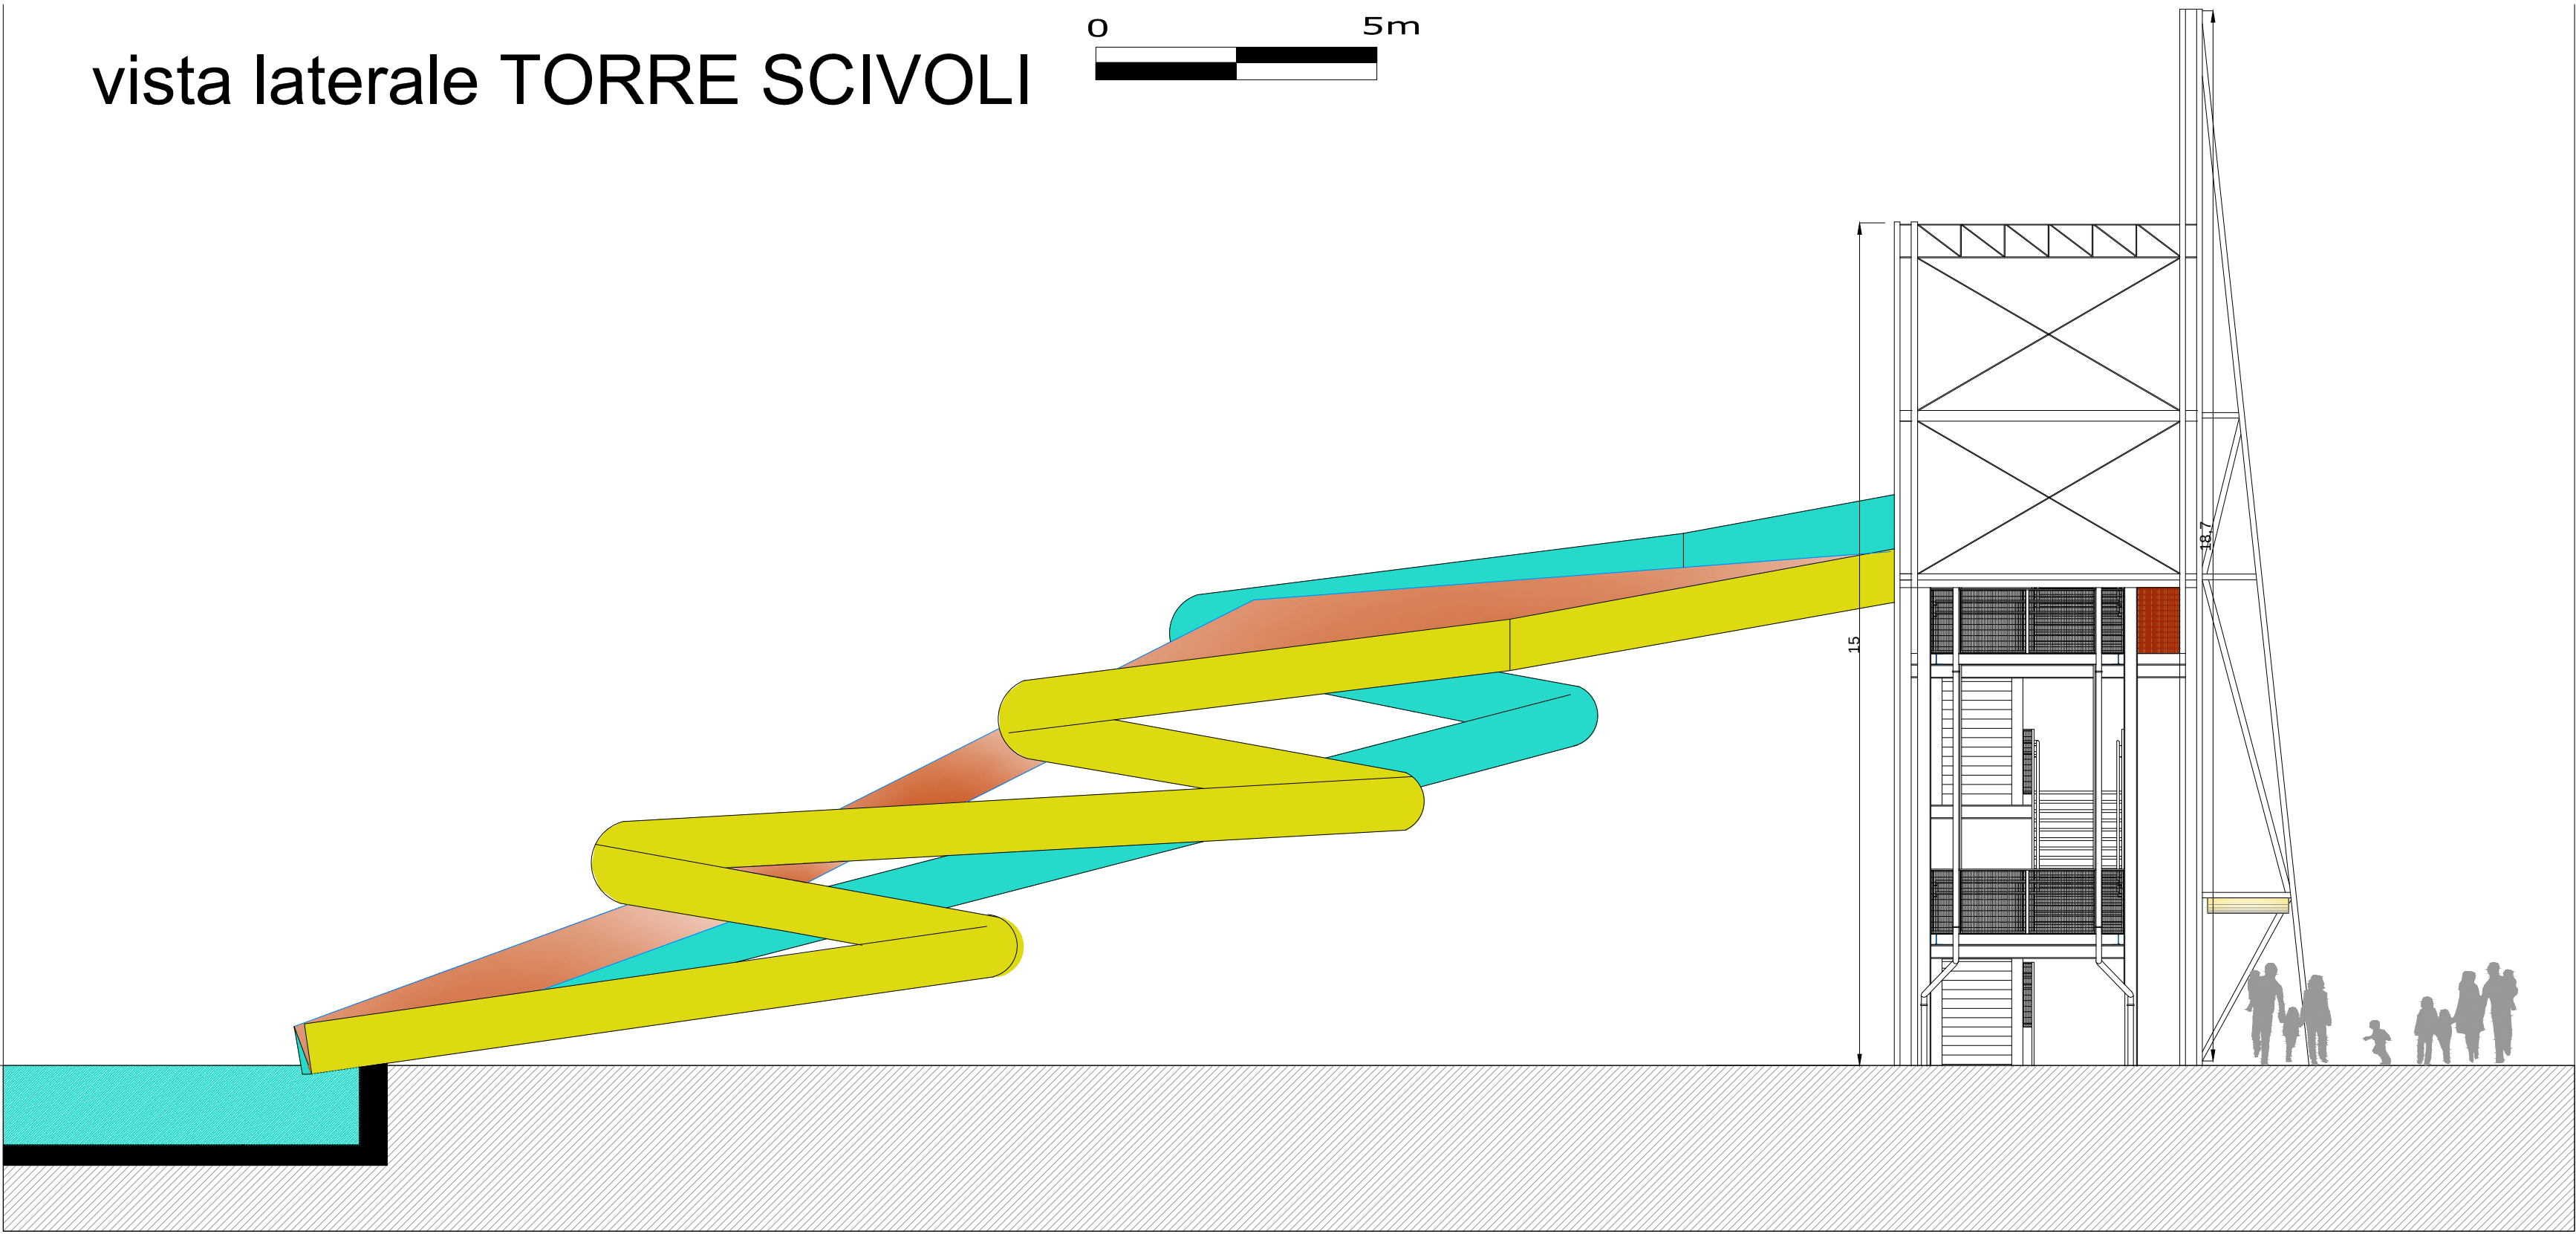

PLANIMETRIA TORRE SCIVOLI

0 5m

