

COMUNE DI CAROVIGNO

OGGETTO: PROGETTO PER LA REALIZZAZIONE DI UNA STRUTTURA RICETTIVA/ALBERGIERA PRESSO LA FATTORIA DEI TRE ALBERI AL SENSO DELLA L. N. 11 DEL 1/10/1998 (TTICOLO I ART. 3 SINTESI) IN UNO DEI TERRENI COMUNALI C.D. "PEZZA MORELLI".

COMITENTE: SA CLAFE s.r.l.
VIA N. BIXIO, 5 VIA ENA, 32 CAROVIGNO

ELABORATO: SEZIONI SCALA 1:100

STUDIO DI PROGETTAZIONE
ARCH. FRANCESCO ANCORA

COMUNE DI CAROVIGNO

SA CLAFE s.r.l. 7/12

SA CLAFE s.r.l. 7/12

SEZIONE C-C

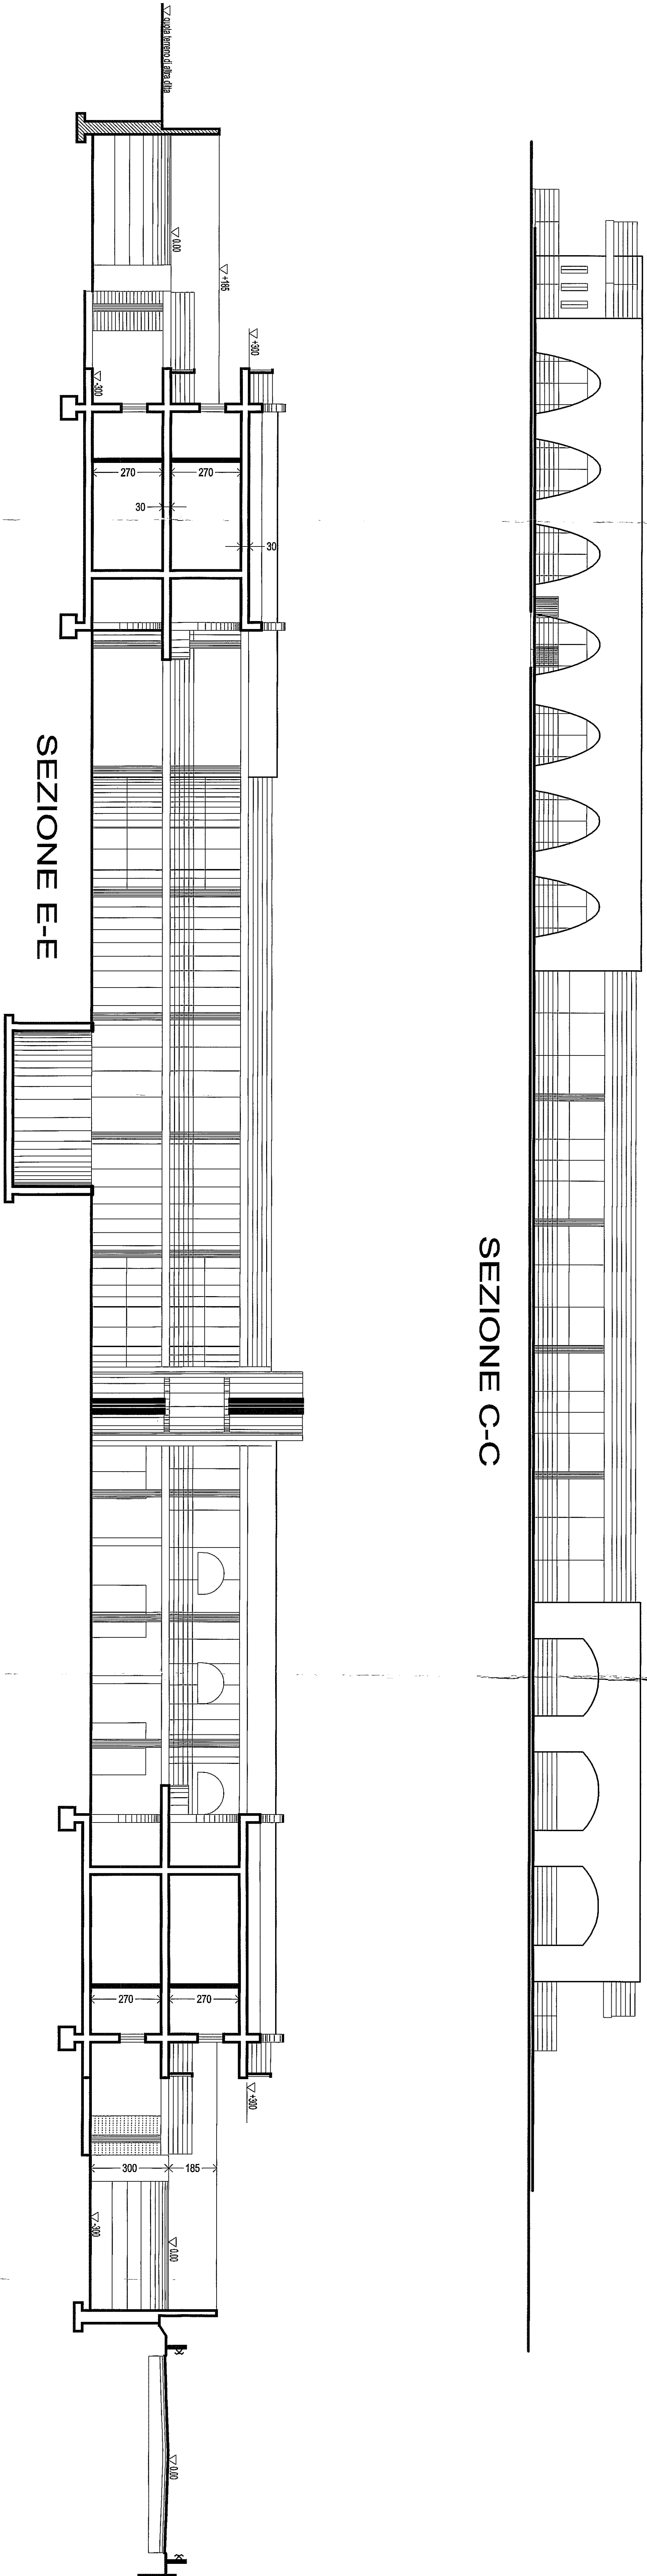


SEZIONE E-E

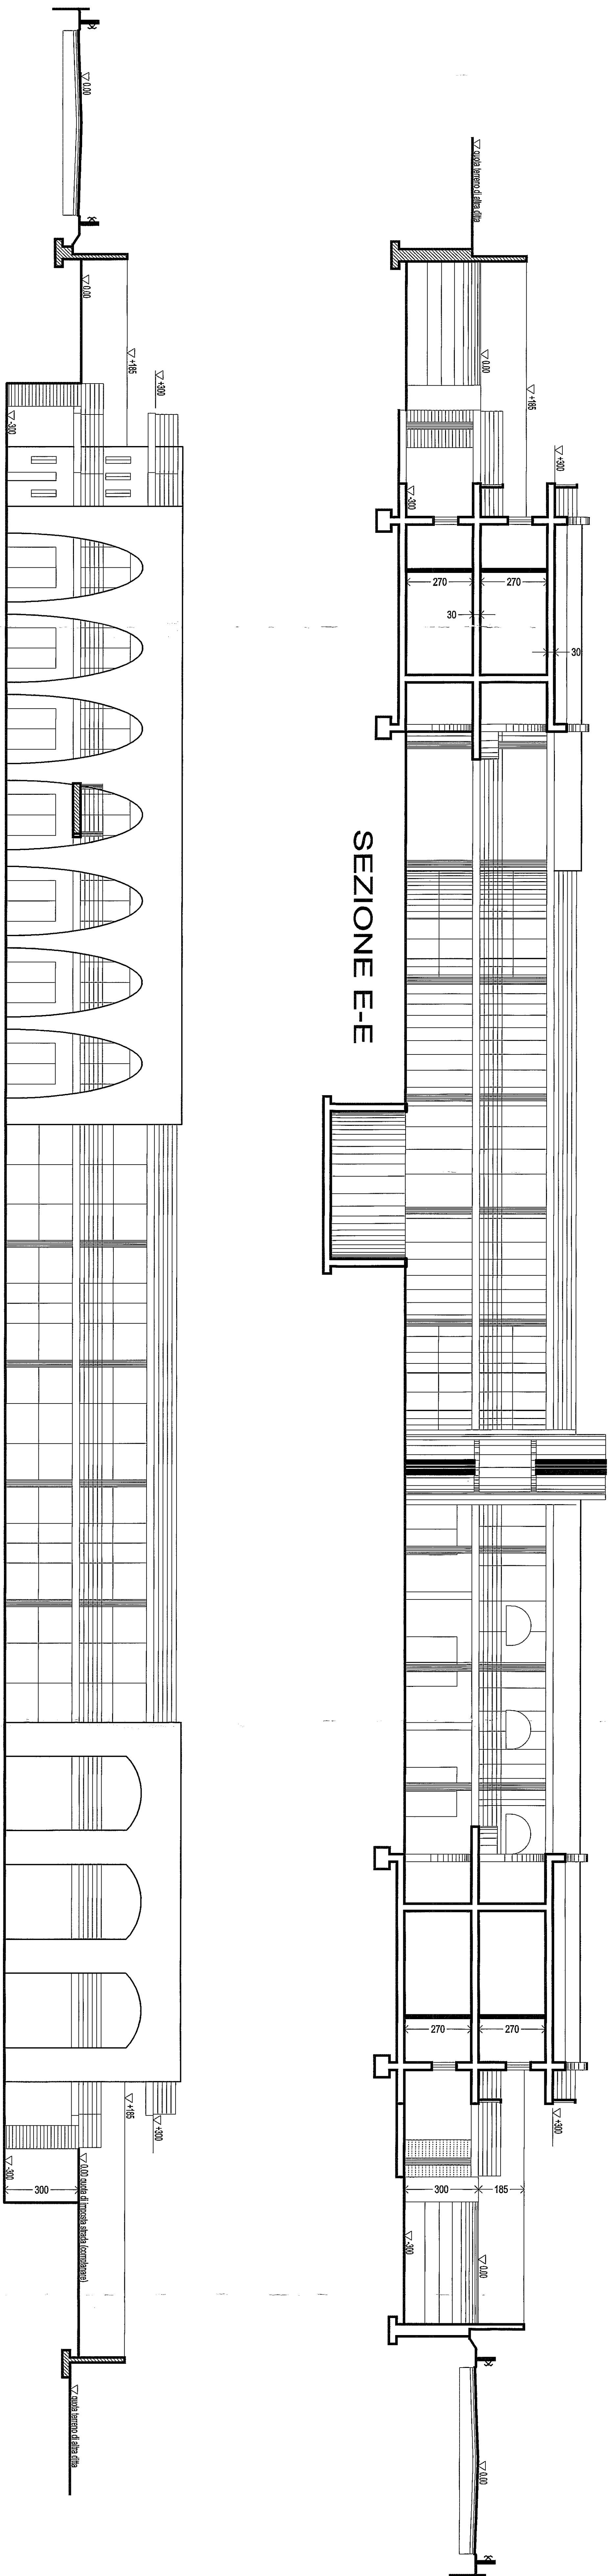

SEZIONE D-D

 

SEZIONE A-A

 

SEZIONE B-B