



# STUDIO TECNICO GEOMETRA Vincenzo LOTTI

Via Lecce, 67/ A - 72012 CAROVIGNO (BR)

tel. 339 - 3137106  
mail: geom.vincenzolotti@gmail.com  
mail pec: vincenzo.lotti@geopcc.it

Albo del Collegio dei Geometri e dei Geometri Laureati  
Provincia di Brindisi n. 1528  
Partita IVA: 02474130743

Il presente elaborato è di proprietà del geom. Vincenzo Lotti, si diffida ogni copia non autorizzata a uso diverso per il quale è stato emesso.  
La proprietà del disegno è riservata a termini di legge.  
È vietato riprodurre e divulgare a terzi il presente documento senza la nostra autorizzazione scritta.

OGGETTO: Progetto di variante ai sensi dell'art. 8 D.P.R. 160/2010 per modifiche e ampliamento struttura ricettiva denominata "Torre Guaceto Resort" sita a Carovigno alla località Bufalaria, approvata ai sensi dell'art.9 del D.P.R. 447/1998.


TAVOLA: 10.0	DATA: 24 luglio 2017
--------------	----------------------

ELABORATO: Piante *alloggi corpo E* da realizzare


PROGETTISTI		COMMITTENTE
(geom. Vincenzo LOTTI)	(arch. Antonio CRISTOFORO)	(SEMERARO S.R.L.)

SCALA DI RAPPRESENTAZIONE: 1:100.

Spazio riservato all'ufficio

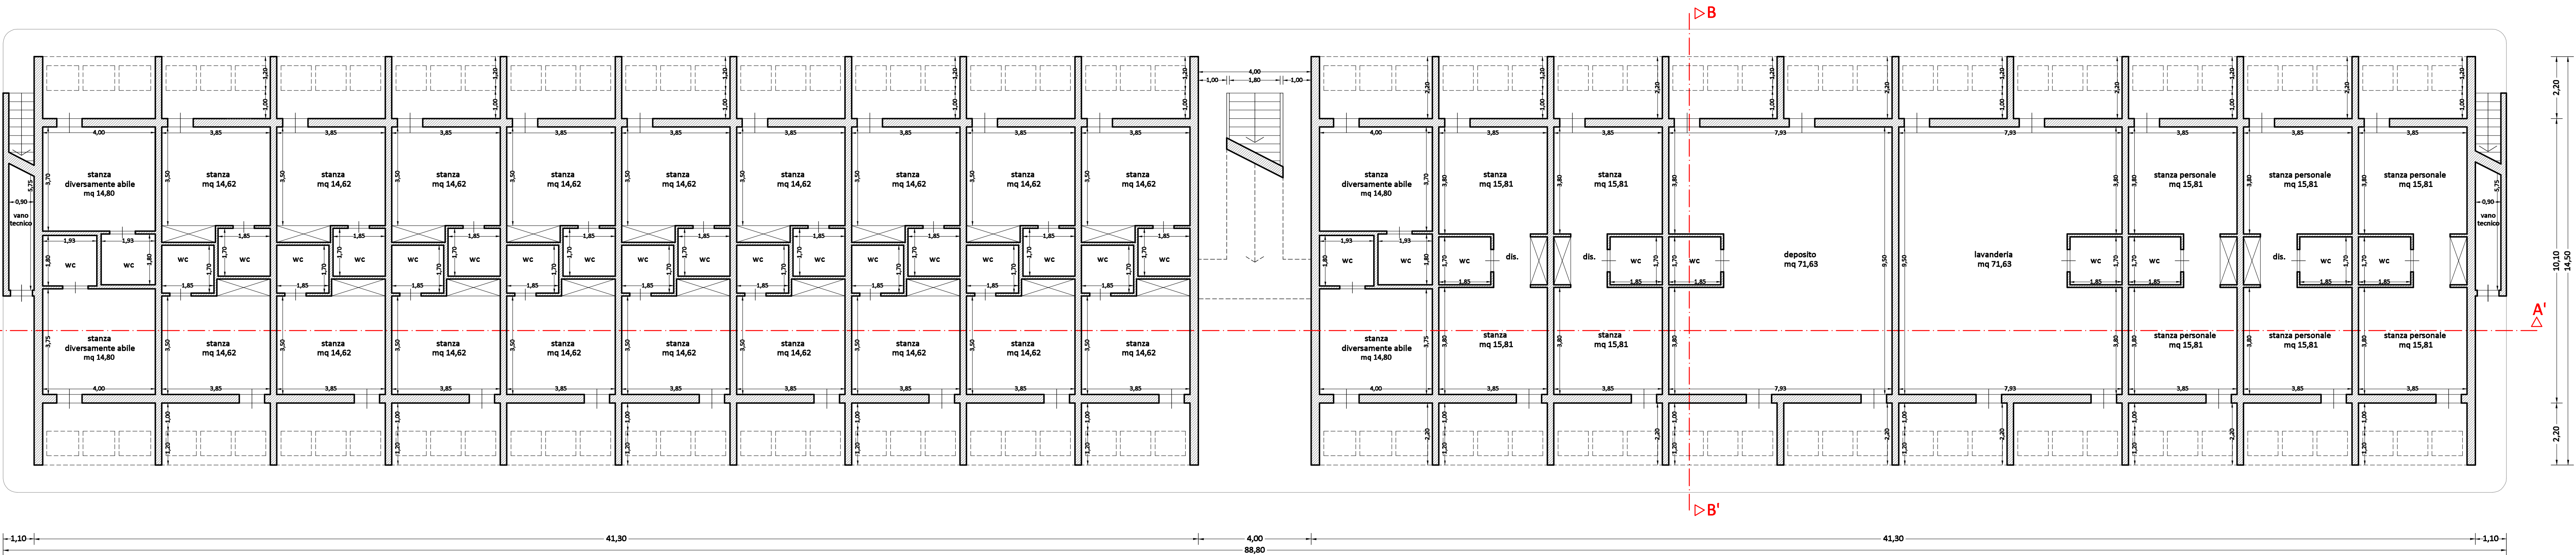

PIANTA PIANO TERRA DA REALIZZARE

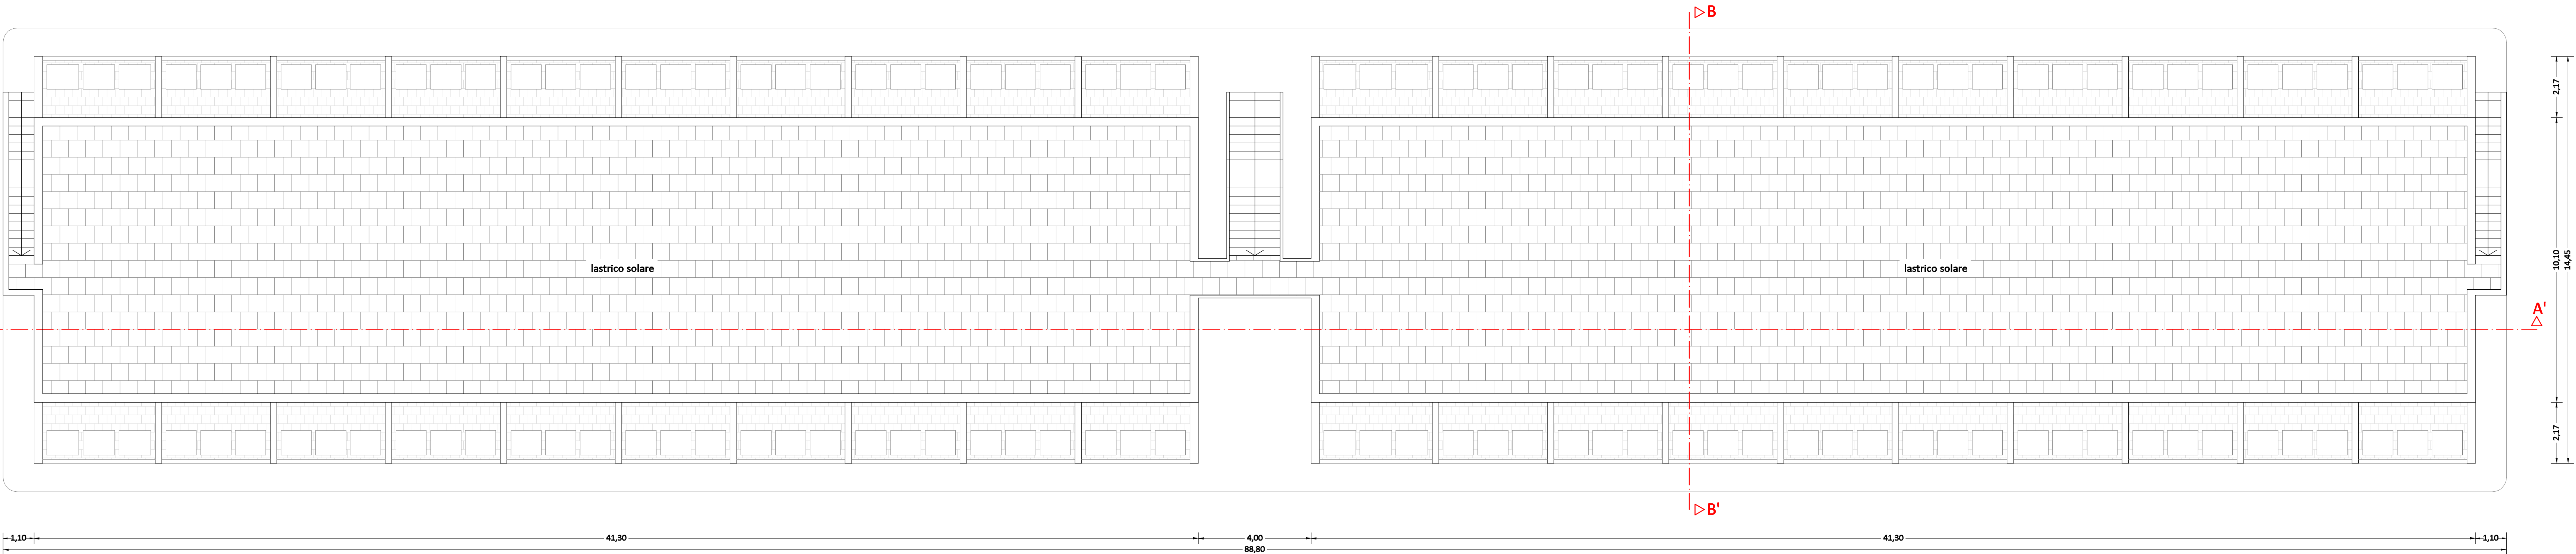

PIANTA PIANO COPERTURE DA REALIZZARE