




OGGETTO: Progetto di variante ai sensi dell'art. 8 D.P.R. 160/2010 per modifiche e ampliamento struttura ricettiva denominata "Torre Guaceto Resort" sita a Carovigno alla località Bufalaria, approvata ai sensi dell'art.9 del D.P.R. 447/1998.


ELABORATO: Pianta *sala ristorante e servizi* da realizzare al piano terra
Pianta *sala convegni e servizi* da realizzare al piano primo

SCALA DI RAPPRESENTAZIONE: 1:100.


Spazio riservato all'ufficio

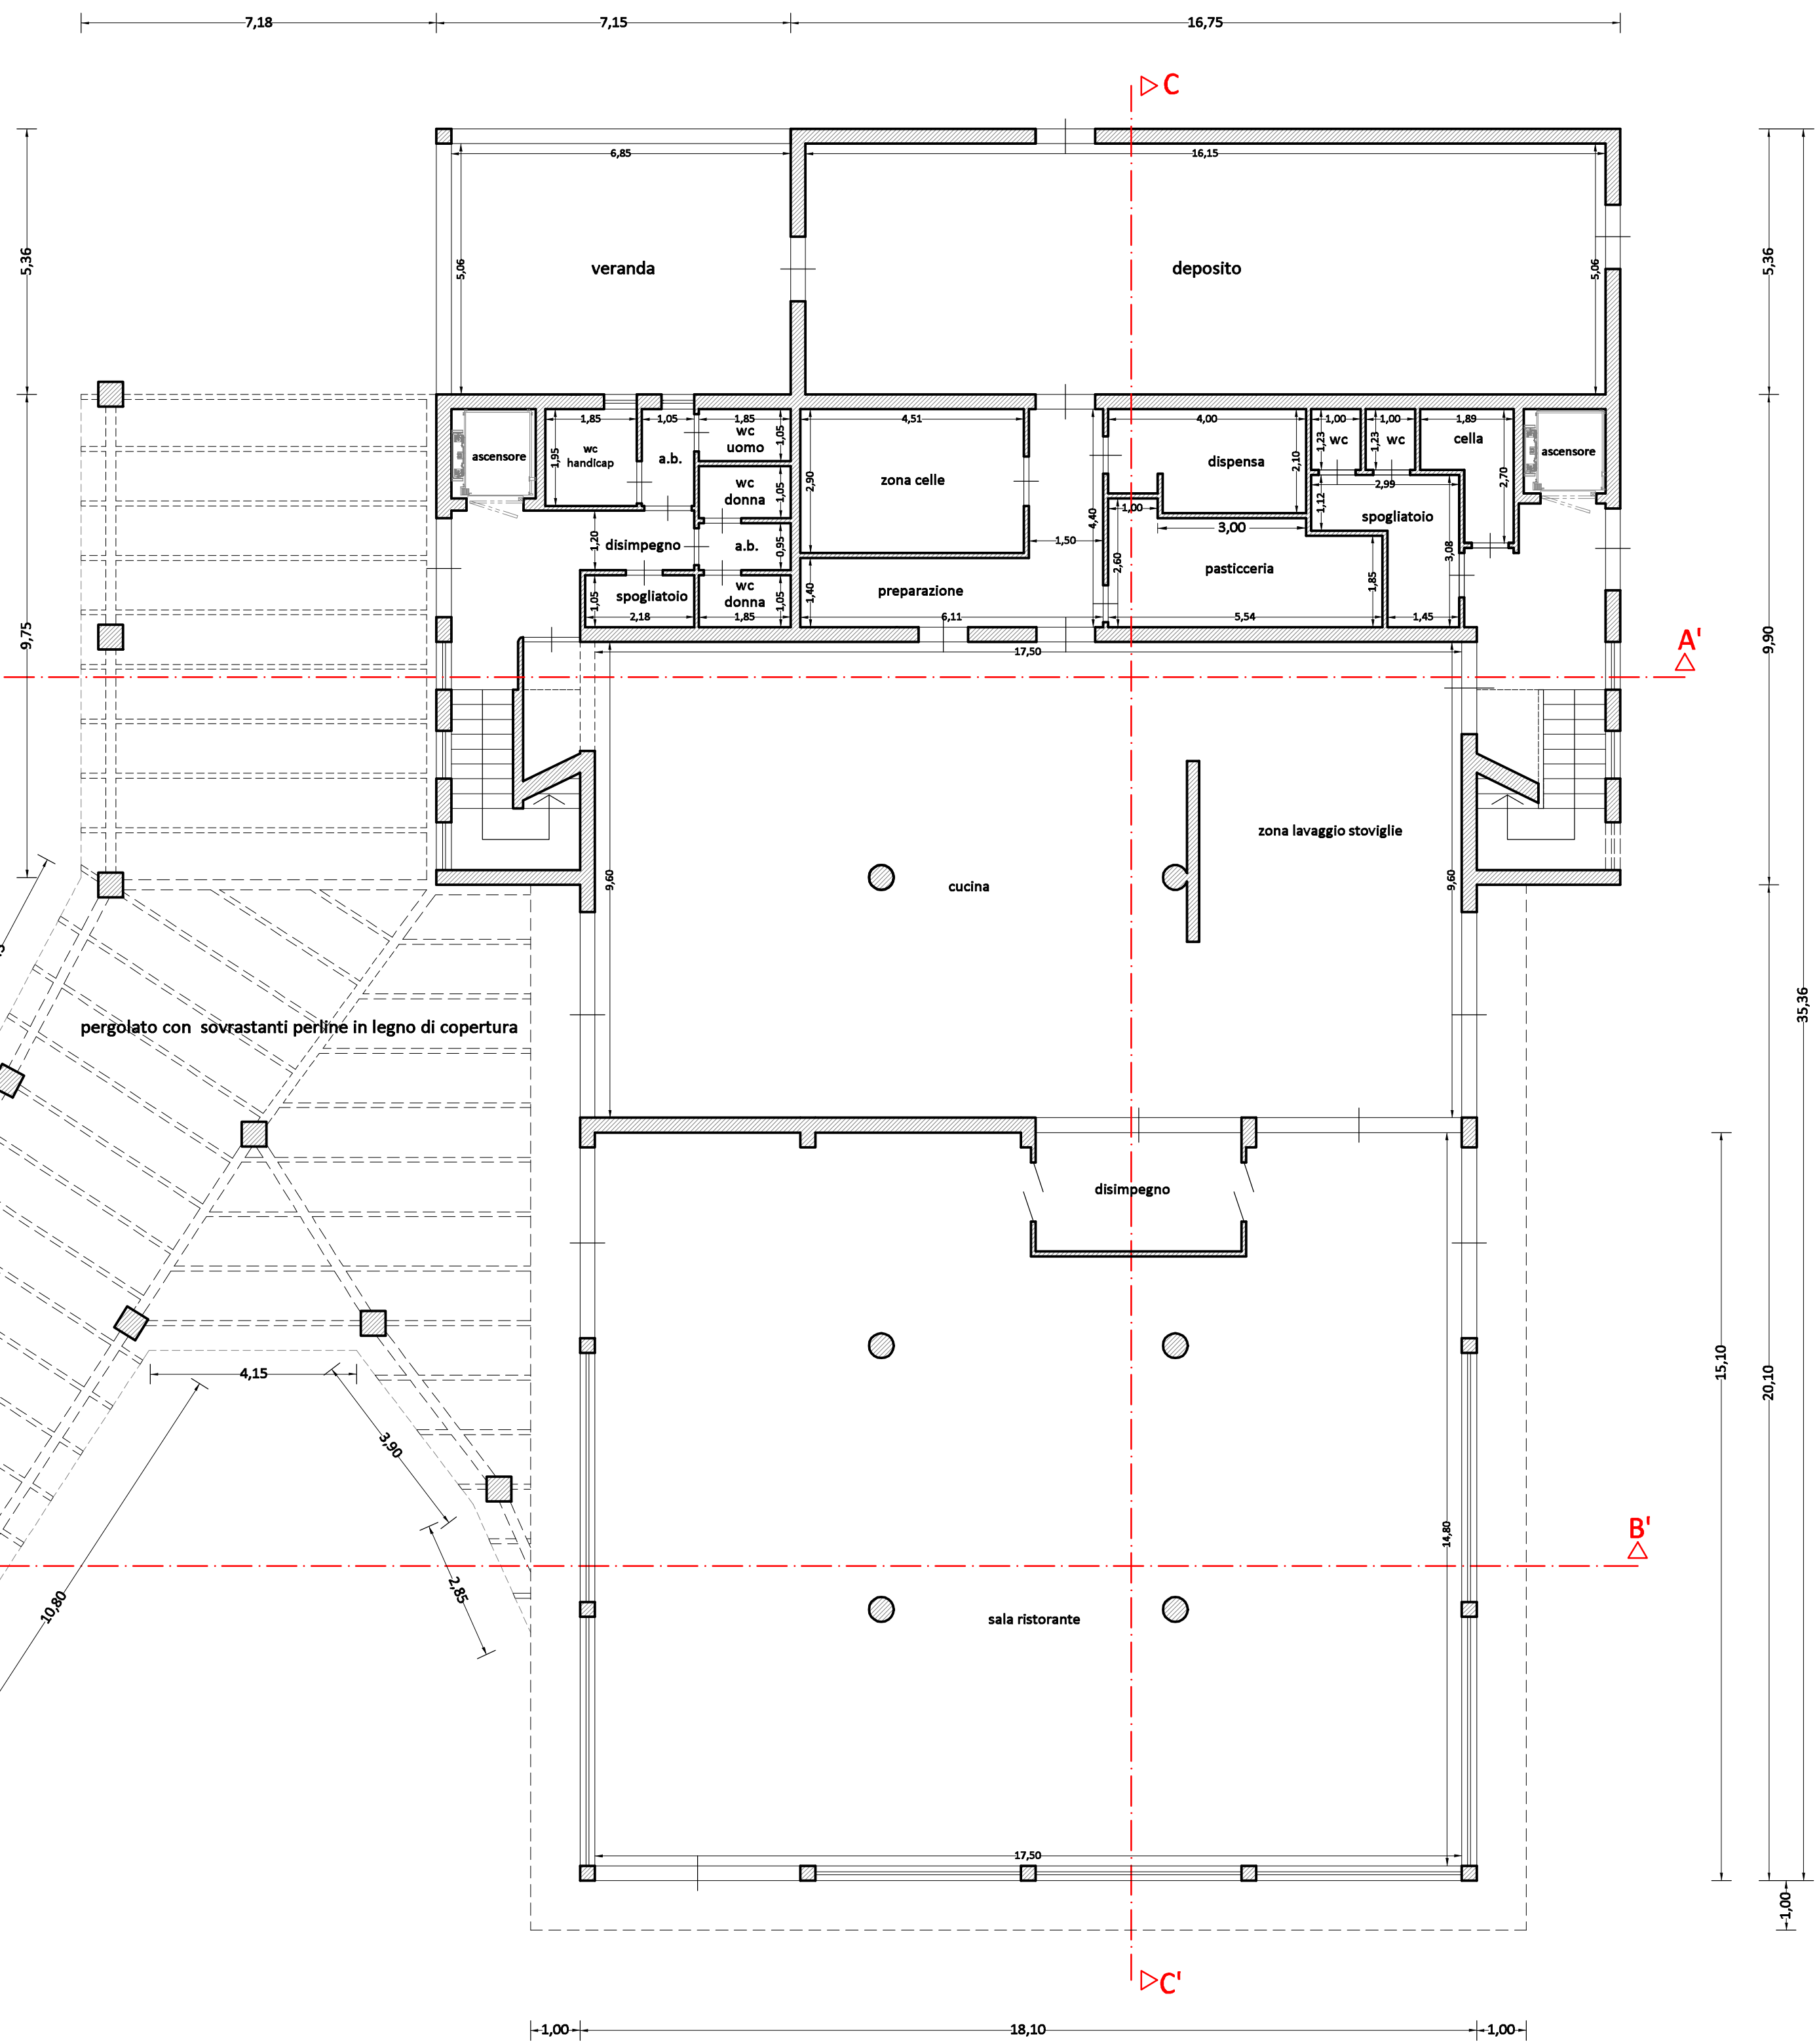

B
△

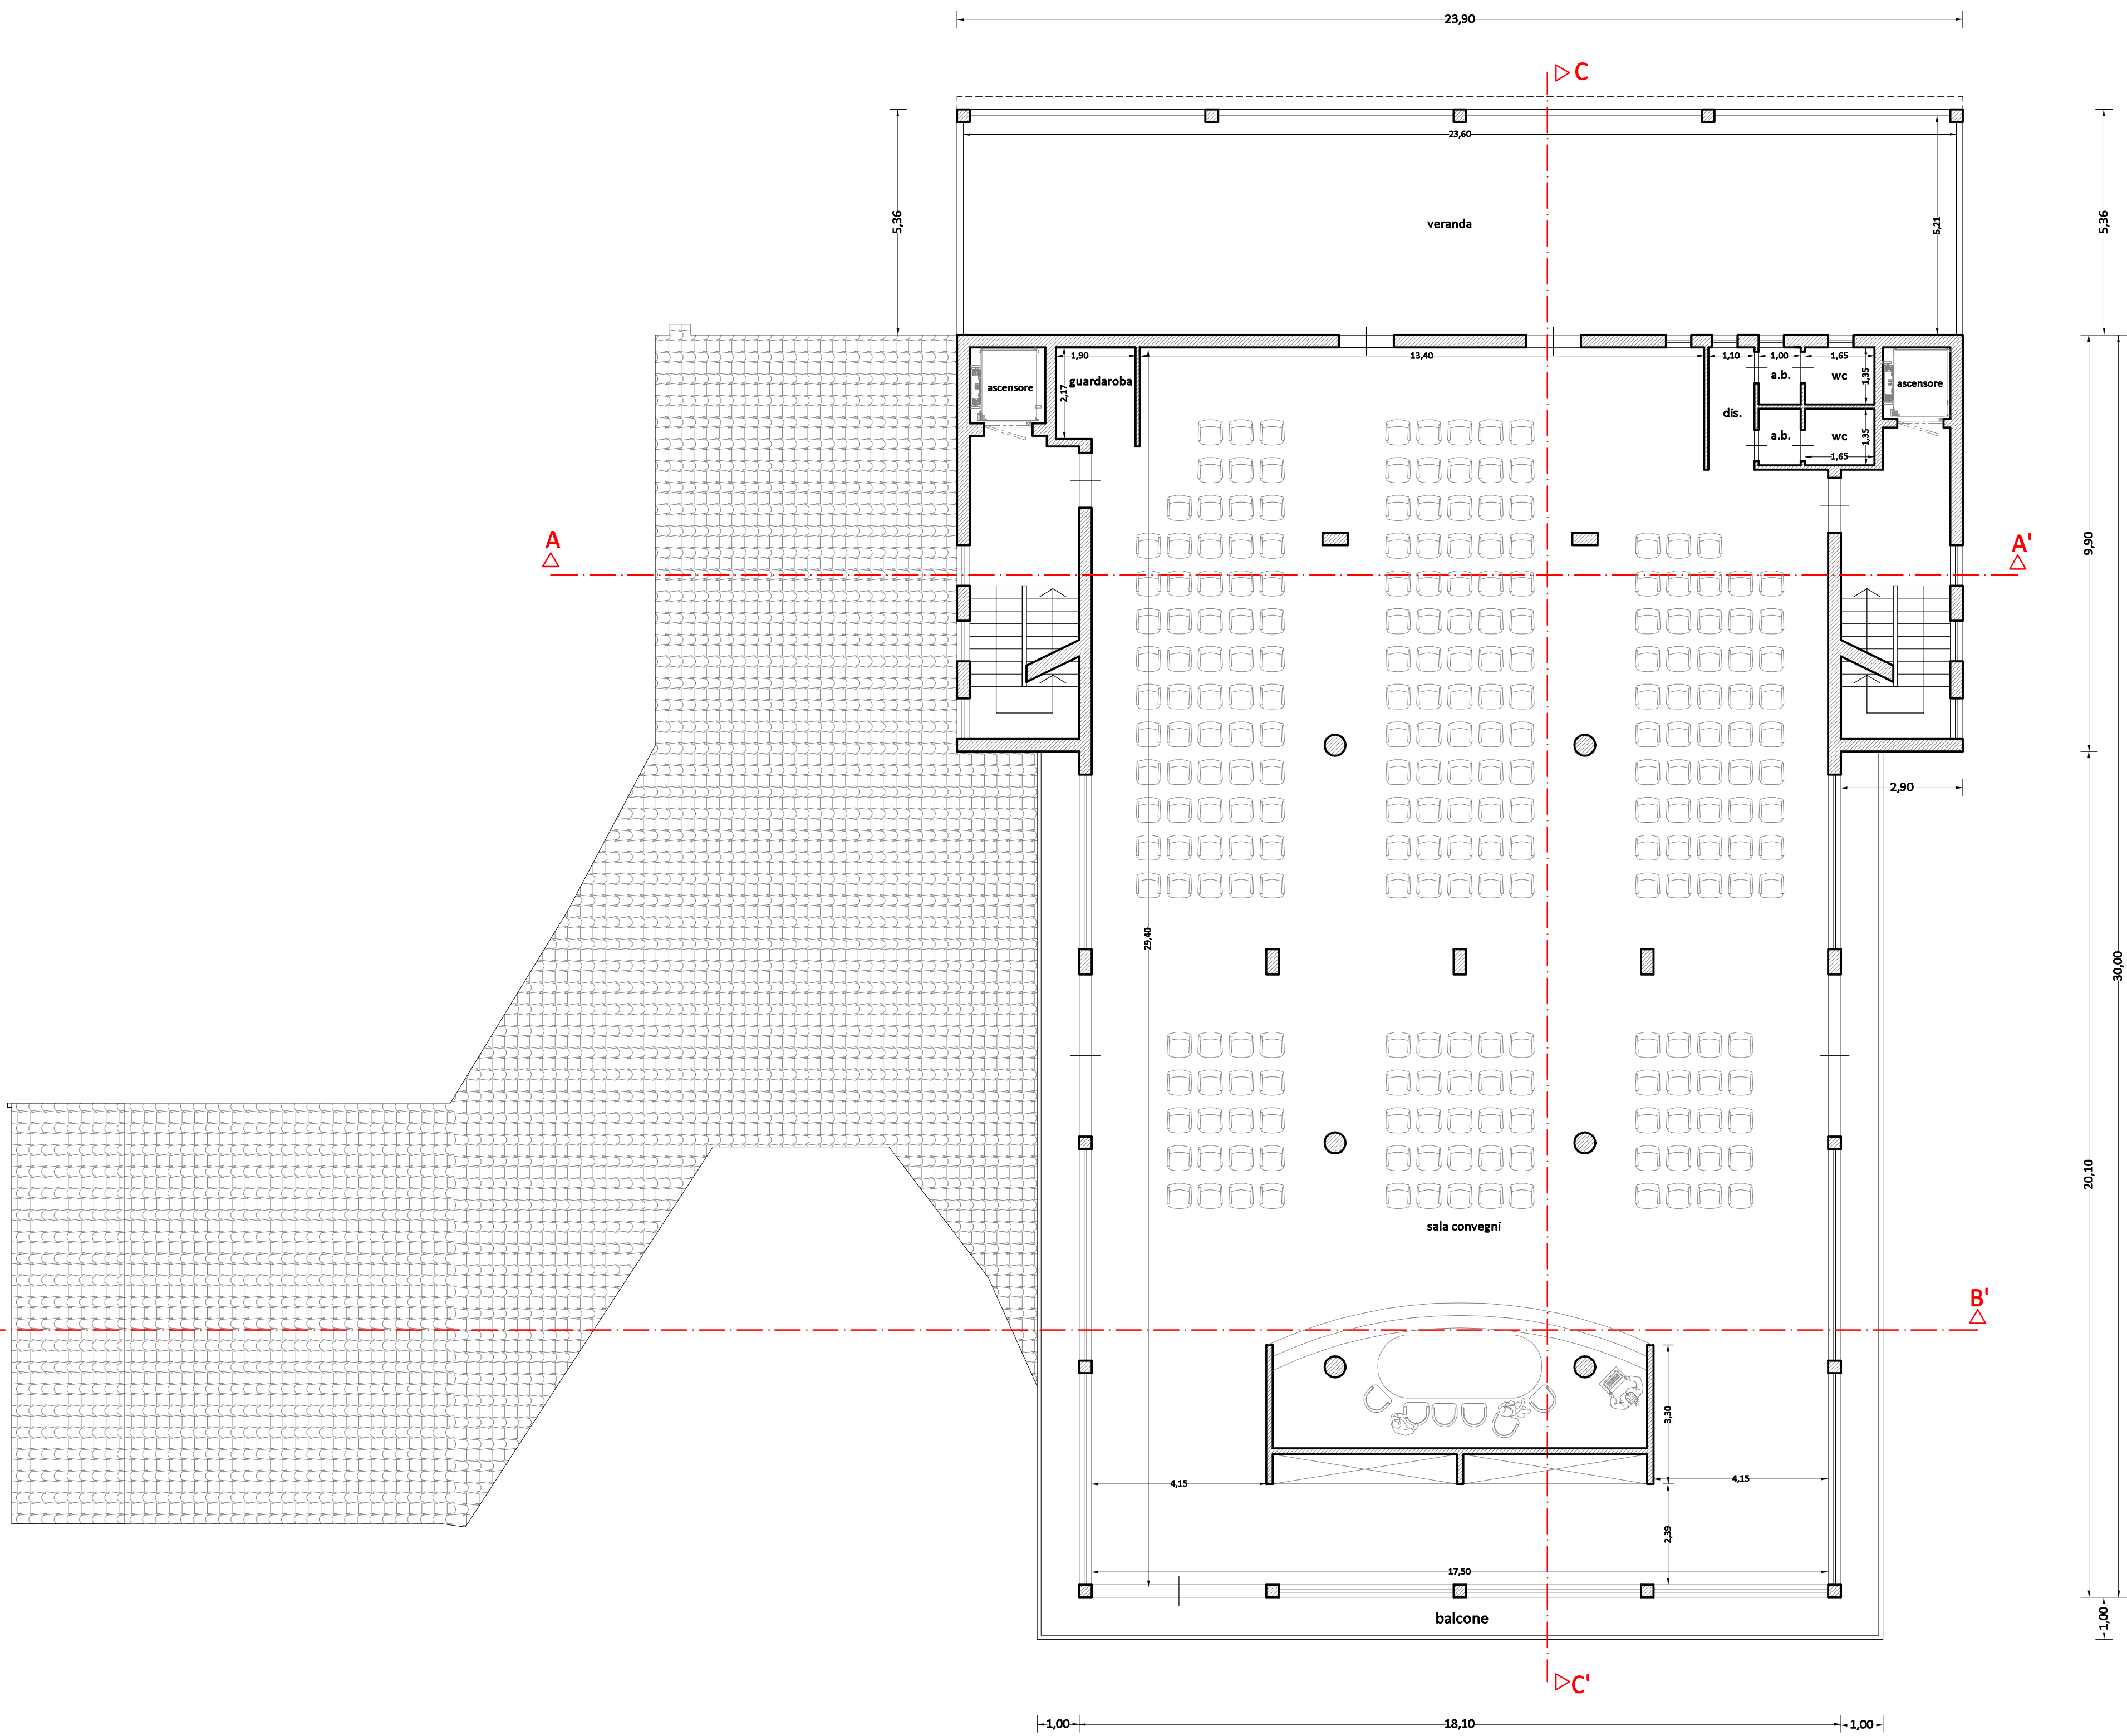

B
△

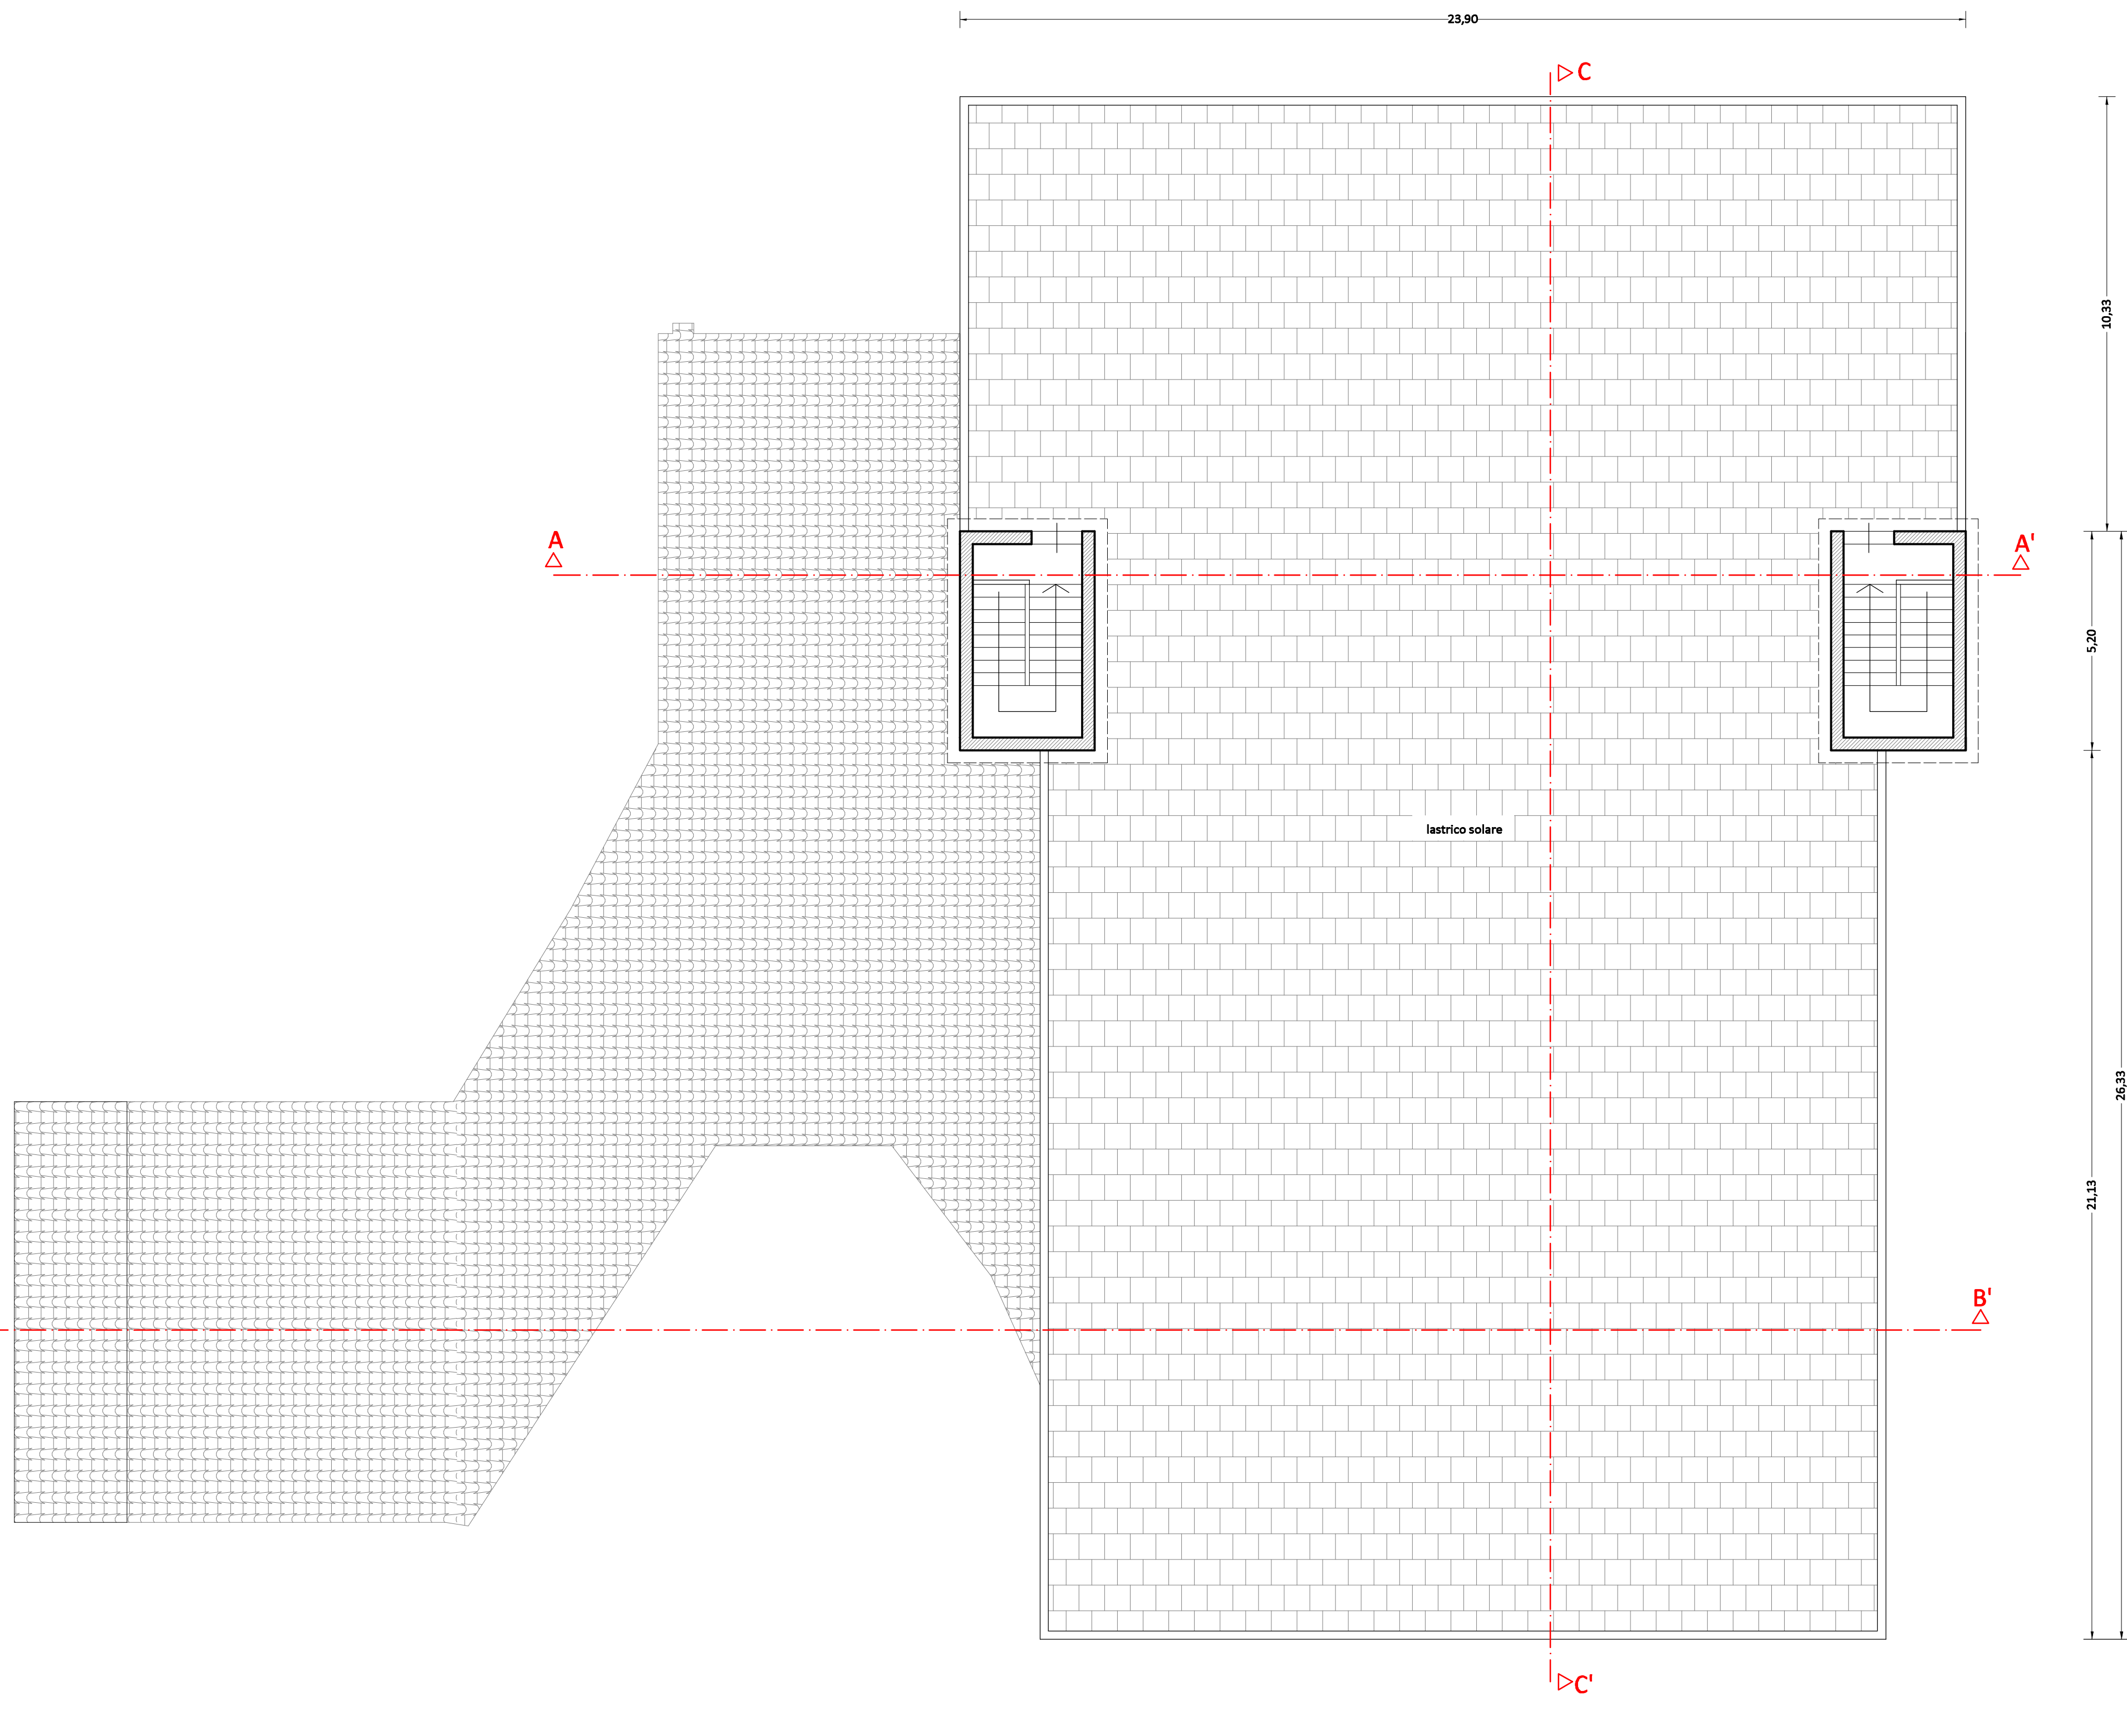**PIANTA PIANO COPERTURE DA REALIZZARE**